


- L1 Luminária LED 4980 lumen 44W
 - L2 Luminária LED 1450 lumen 18W
 - L3 Luminária fluorescente compacta 18W
 - L4 Luminária LED de emergência bloco autónomo
- XV3G1,5 VD20 circuito de iluminação ambiente
- XV3G1,5 VD20 circuito de iluminação de segurança

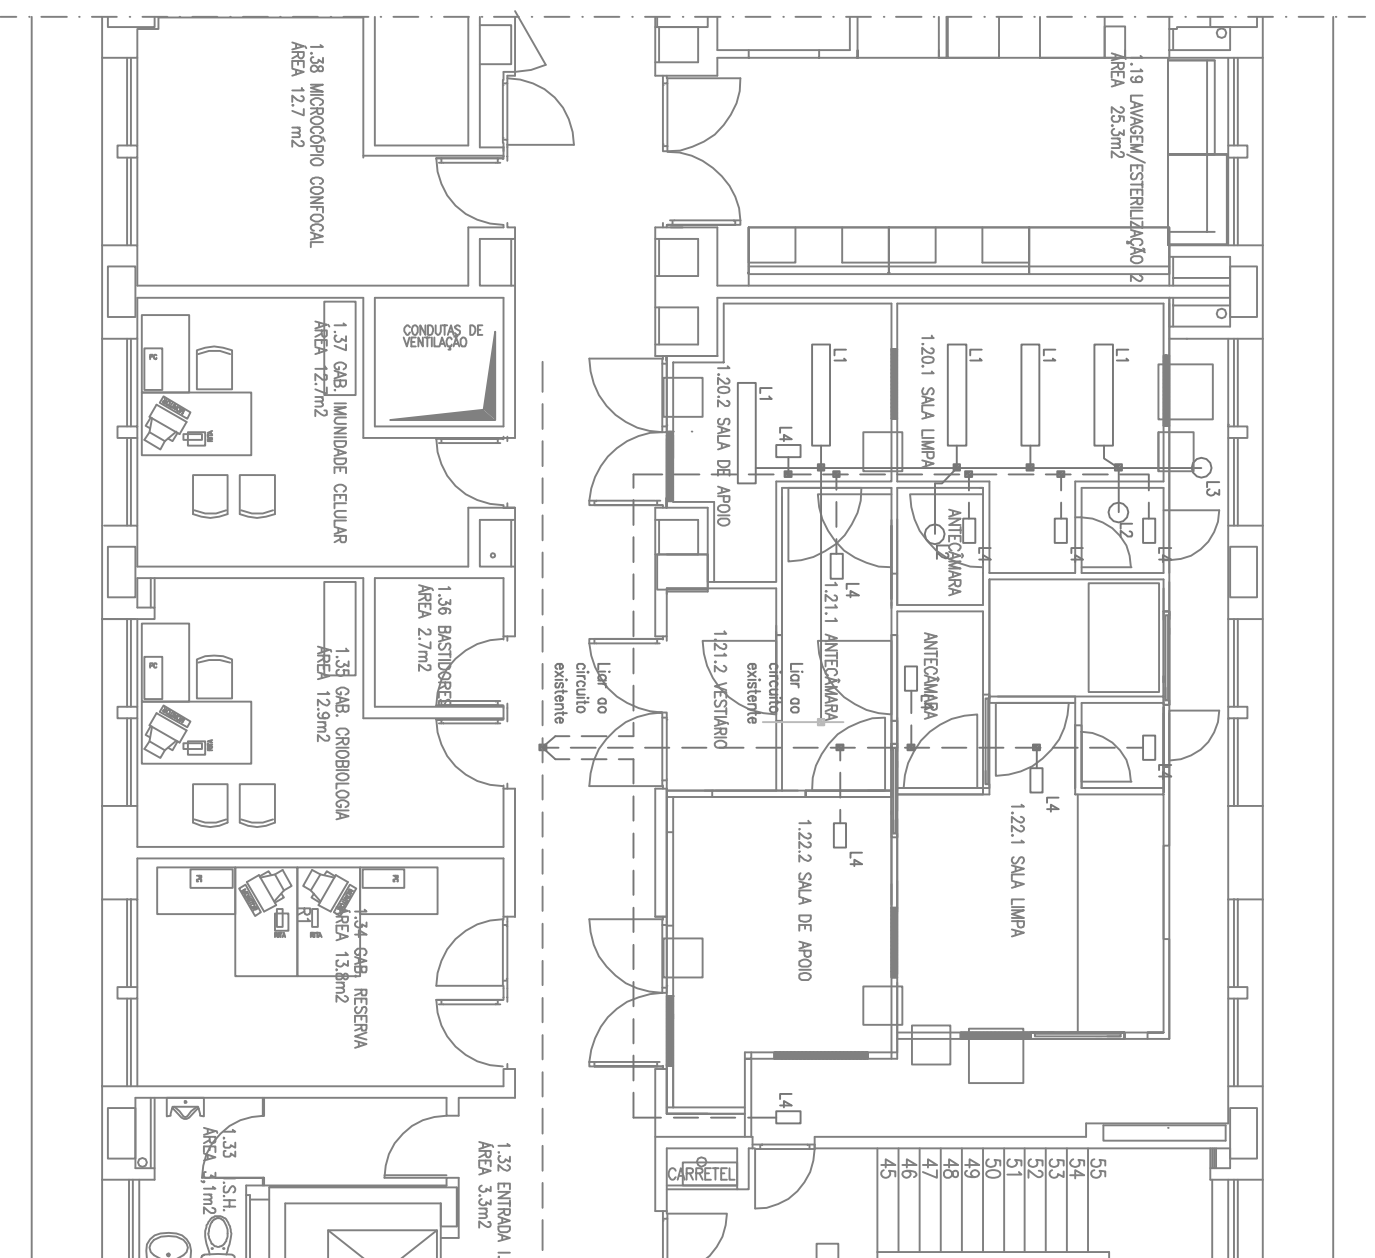

Ministério da Saúde
Instituto de Português do Sangue e da Transplantação, I.P.



Centro de Sangue e da Transplantação de Lisboa
Área funcional da Transplantação - Salas Limpas do piso 1

data
 fevereiro 2018

INSTALAÇÕES ELÉTRICAS - ILUMINAÇÃO

PLANTA DO PISO 1

tipo
 Projeto

Proj: Carlos Leitão

Des: Carlos Leitão

escala
 1:100

E1