



 Caixa de insuflação
 com filtro absoluto e
 com registo motorizado

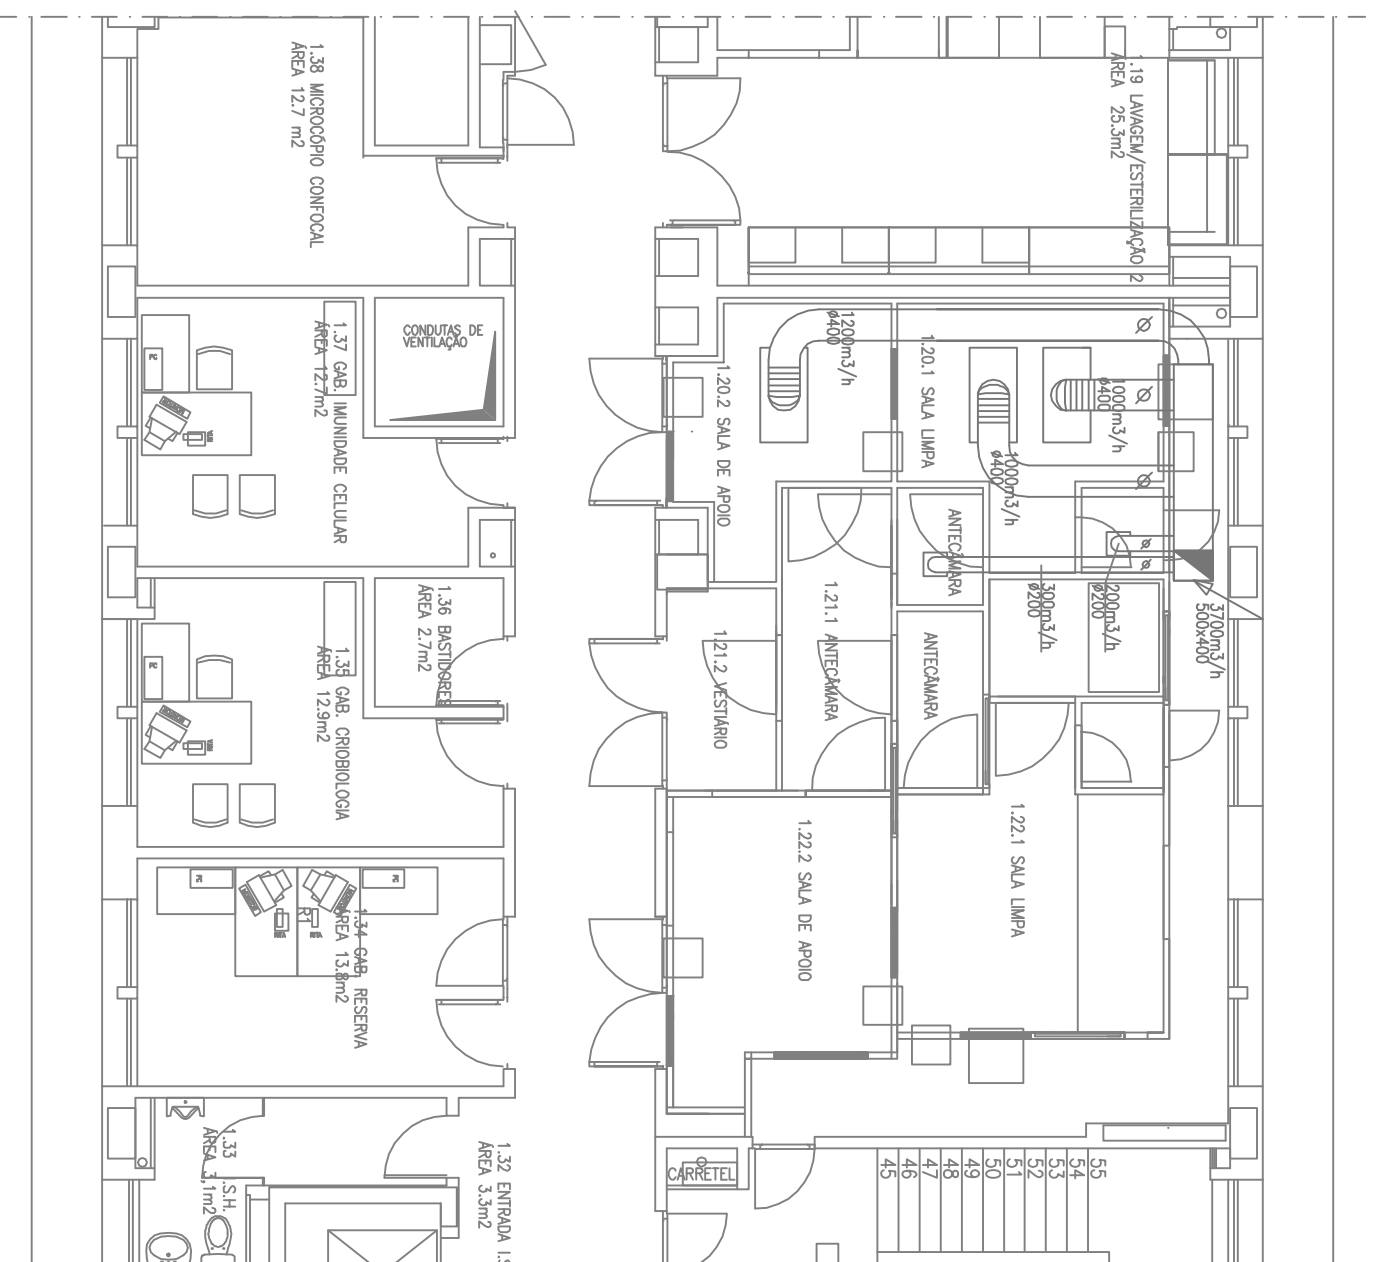

Ministério da Saúde
Instituto de Português do Sangue e da Transplantação, I.P.



Centro de Sangue e da Transplantação de Lisboa
Área funcional da Transplantação - Salas Limpas do piso 1

data
 fevereiro 2018

INSTALAÇÕES MECÂNICAS - AVAC - INSUFILAÇÃO DE AR

PLANTA DO PISO 1
Título
 Projeto

Proj: Carlos Leitão

Des: Carlos Leitão

escala
 1:100

M1